

ΕΦΗΜΕΡΙΔΑ ΤΗΣ ΚΥΒΕΡΝΗΣΕΩΣ

ΤΗΣ ΕΛΛΗΝΙΚΗΣ ΔΗΜΟΚΡΑΤΙΑΣ

10 Απριλίου 2018 | ΤΕΥΧΟΣ ΔΕΥΤΕΡΟ | Αρ. Φύλλου **1259**

ΑΠΟΦΑΣΕΙΣ

Αριθμ. 4660

Νομιμοποίηση Ορειβατικού Καταφυγίου «ΒΑΡΔΟΥΣΙΩΝ» στο όρος Βαρδούσια, στη θέση «Πιτιμάλικο - Μετερίζια», της Περιφερειακής Ενότητας Φωκίδας.

**ΟΙ ΥΠΟΥΡΓΟΙ
ΠΕΡΙΒΑΛΛΟΝΤΟΣ ΚΑΙ ΕΝΕΡΓΕΙΑΣ - ΤΟΥΡΙΣΜΟΥ**

Έχοντας υπόψη:

1. Τις διατάξεις του άρθρου 52 παρ. 12 του ν. 4280/2014 (ΦΕΚ Α΄ 159) «Περιβαλλοντική αναβάθμιση και ιδιωτική πολεοδόμηση - Βιώσιμη ανάπτυξη οικισμών Ρυθμίσεις δασικής νομοθεσίας και άλλες διατάξεις» όπως αντικαταστάθηκε με το άρθρο 23 του ν.4519/2018 (ΦΕΚ Α΄25) «Φορείς Διαχείρισης προστατευόμενων περιοχών και άλλες διατάξεις».

2. Τις διατάξεις του άρθρου 56 του νόμου 998/1979 όπως αυτό αντικαταστάθηκε με το άρθρο 36 του νόμου 4280/2014 (ΦΕΚ Α΄ 159) «Περιβαλλοντική αναβάθμιση και ιδιωτική πολεοδόμηση -Βιώσιμη ανάπτυξη οικισμών - Ρυθμίσεις δασικής νομοθεσίας και άλλες διατάξεις», τροποποιήθηκε με το άρθρο 35 του ν. 4315/2014 (ΦΕΚ Α΄ 269) «Πράξεις εισφοράς σε γη και σε χρήμα - Ρυμοτομικές απαλλοτριώσεις και άλλες διατάξεις» και τροποποιήθηκε με το άρθρο 17 του ν. 4519/2018 (ΦΕΚ Α΄25) «Φορείς Διαχείρισης προστατευόμενων περιοχών και άλλες διατάξεις».

3. Τις διατάξεις του άρθρου 16 παρ. 3 του α.ν. 864/1937 (ΦΕΚ Α΄ 377) «Περί συστάσεως και λειτουργίας Τουριστικών ή Ταξιδιωτικών Γραφείων και περί Τουριστικών και Εκδρομικών Σωματείων», όπως αντικαταστάθηκε με το άρθρο 26 παρ.4 του ν.δ. 3430/1955 (ΦΕΚ Α΄ 307) «Περί τροποποιήσεως, συμπληρώσεως και καταργήσεως διατάξεων περί Ελληνικού Οργανισμού Τουρισμού και άλλων τινών διατάξεων».

4. Τις διατάξεις του άρθρου 3 του α.ν 771/1945 (ΦΕΚ Α΄ 321) περί παραχώρησης κτισμάτων στον Ορειβατικό Σύνδεσμο.

5. Τις διατάξεις του άρθρου 12 του ν. 4002/2011 (ΦΕΚ Α΄ 180) περί σύστασης Ειδικής Υπηρεσίας Προώθησης και Αδειοδότησης Τουριστικών Επενδύσεων στον Ελληνικό Οργανισμό Τουρισμού, όπως συμπληρώθηκε με το άρθρο 148 του ν. 4070/2012 (ΦΕΚ Α΄ 82), περί Ειδικής Υπηρεσίας Προώθησης και Αδειοδότησης Τουριστικών Επενδύσεων στον ΕΟΤ και με το άρθρο 14 του ν. 4179/2013 (ΦΕΚ Α΄ 175) περί μεταφοράς της Ειδικής Υπηρεσίας του ΕΟΤ του άρθρου 12 του ν. 4002/2011 στο Υπουργείο Τουρισμού.

6. Τις διατάξεις του άρθρου 1 παρ. 3 περ. ηη του ν. 4276/2014 (ΦΕΚ Α΄ 155) περί ορισμού των ορειβατικών καταφυγίων ως εγκαταστάσεις ειδικής τουριστικής υποδομής.

7. Τις διατάξεις του άρθρου 26 παρ. 1 του ν.δ. 3430/1955 (ΦΕΚ Α΄ 307) «Περί τροποποιήσεως, συμπληρώσεως και καταργήσεως διατάξεων περί Ελληνικού Οργανισμού Τουρισμού και άλλων τινών διατάξεων».

8. Τις διατάξεις του άρθρου 90 του «Κώδικα Νομοθεσίας για την Κυβέρνηση και Κυβερνητικά όργανα» που κυρώθηκε με το άρθρο 1 του π.δ. 63/2005 (ΦΕΚ Α΄ 98).

9. Τις διατάξεις του άρθρου 4 του π.δ. 70/2015 (ΦΕΚ Α΄ 114) περί ανασύστασης και μετονομασίας Υπουργείων, με το οποίο το Υπουργείο Παραγωγικής Ανασυγκρότησης, Περιβάλλοντος και Ενέργειας μετονομάζεται σε Υπουργείο Περιβάλλοντος και Ενέργειας.

10. Τις διατάξεις του άρθρου 2 του π.δ. 123/2016 (ΦΕΚ Α΄ 208) περί ανασύστασης και μετονομασίας Υπουργείων, με το οποίο ανασυνιστάται το Υπουργείο Τουρισμού.

11. Τις διατάξεις του π.δ. 125/2016 (ΦΕΚ Α΄ 210) «Διορισμός Υπουργών, Αναπληρωτών Υπουργών και Υφυπουργών.».

12. Τις διατάξεις του π.δ. 127/2017 (ΦΕΚ Α΄ 157) «Οργανισμός Υπουργείου Τουρισμού».

13. Τις διατάξεις του π.δ. 132/2017 (ΦΕΚ Α΄ 160) «Οργανισμός Υπουργείου Περιβάλλοντος και Ενέργειας».

14. Την υπ' αριθμ. Υ198/16.11.2016 απόφαση του Πρωθυπουργού (ΦΕΚ Β΄ 3722) «Ανάθεση αρμοδιοτήτων στον Αναπληρωτή Υπουργό Περιβάλλοντος και Ενέργειας, Σωκράτη Φάμελλο».

15. Την υπ' αριθμ. 2868/18.02.2004 (ΦΕΚ Β΄ 398) κοινή απόφαση των Υπουργών Ανάπτυξης και Γεωργίας «Κανονισμός Ορειβατικών Καταφυγίων», όπως τροποποιήθηκε με το άρθρο πρώτο παρ. ΣΤ υποπαρ. ΣΤ15 περ. 5 του ν. 4254/2014 (ΦΕΚ Α΄ 85).

16. Την υπ' αριθμ. 23948/20.11.2015 (ΦΕΚ Β΄ 2570) κοινή απόφαση των Αναπληρωτών Υπουργών Οικονομίας, Ανάπτυξης και Τουρισμού και Περιβάλλοντος και Ενέργειας «Καθορισμός προδιαγραφών ορειβατικών κα-

ταφυγίων και διαδικασία χορήγησης Ειδικού Σήματος Λειτουργίας».

17. Την υπ' αριθμ. 1095/24.2.2016 αίτηση του Πεζοπορικού Ομίλου Αθηνών, εισερχόμενο στο Υπουργείο Οικονομίας, Ανάπτυξης και Τουρισμού με α.π. 4948/11.3.2016 και στην ΕΥΠΑΤΕ με απ. 100/15.3.2016.

18. Την υπ' αριθμ. 507267/16.2.2006 απόφαση Γενικού Γραμματέα ΕΟΤ «Διαπιστωτική Πράξη ορειβατικού καταφυγίου ΒΑΡΔΟΥΣΙΩΝ στη θέση 'Πιτιμάλικο-Μετερίζια' Νομού Φωκίδας».

19. Το από Ιουνίου 2016, «Τοπογραφικό Διάγραμμα Γεωτεμαχίου με Κτίριο Ορειβατικού Καταφυγίου στη θέση Πιτιμάλικο - Μετερίζια στο Όρος Βαρδούσια της Π Ε Νομού Φωκίδας» του Τοπογράφου Μηχανικού Μπιστικώκου Κωνσταντίνου.

20. Το υπ' αριθμ. 21492/31.10.1969, παραχωρητήριο/οριστικός τίτλος του Νομάρχη Φωκίδας για παραχώρηση στον Πεζοπορικό Όμιλο Αθηνών, δημόσιας δασικής έκτασης δύο (2) στρεμμάτων.

21. Το υπ' αριθμ. οικ. 85392.302/5.2.2007 έγγραφο της Δ/νσης Προστασίας Δασών και Φυσικού Περιβάλλοντος περί «Νομιμοποίησης ορειβατικού καταφυγίου Βαρδουσίων στη θέση 'Πιτιμάλικο - Μετερίζια' Νομού Φωκίδας».

22. Το υπ' αριθμ. 1950/128787/20-9-2017 έγγραφο του Δασαρχείου Άμφισσας.

23. Το γεγονός ότι από τις διατάξεις της παρούσας απόφασης δεν προκαλείται δαπάνη σε βάρος του κρατικού προϋπολογισμού, αποφασίζουμε:

Τη νομιμοποίηση του υφιστάμενου ορειβατικού καταφυγίου ΒΑΡΔΟΥΣΙΩΝ, του Πεζοπορικού Ομίλου Αθηνών με σκοπό να εξυπηρετεί την πεζοπορία, την ορειβασία, την αναρρίχηση και γενικά τις δραστηριότητες ορεινού τουρισμού. Το ορειβατικό καταφύγιο βρίσκεται σε δασική έκταση και εντός των ορίων γεωτεμαχίου, εμβαδού 2.000 τ.μ., σε υψόμετρο 1.900 μέτρων, στη θέση «Πιτιμάλικο-Μετερίζια» του όρους Βαρδουσία Περιφερειακής Ενότητας Φωκίδας. Αποτυπώνεται και περιγράφεται στο από Ιουνίου 2016 τοπογραφικό διάγραμμα, κλίμακας 1/200, του Τοπογράφου Μηχανικού Κωνσταντίνου Μπιτσικώκου με συντεταγμένες κορυφών βασιζόμενες στο Εθνικό Γεωδαιτικό Σύστημα Αναφοράς ΕΓΣΑ 1987 και στοιχεία περιμέτρου (Α,Β,Γ,Δ,Α), το οποίο αντικατέστησε το από Μαΐου 2003, Τοπογραφικό διάγραμμα, κλίμακας 1/200, του Αρχιτέκτονα Μηχανικού Νίντου Νικολάου, το οποίο ελέγχθηκε και θεωρήθηκε από το Δασάρχη Άμφισσας με ημερομηνία 20-9-2017 και συμπληρώθηκε από τον Προϊστάμενο του Τμήματος Επιτρεπτών Επεμβάσεων στα Δασικά Εδάφη, Πάρκων και Αλσών της Δ/νσης Προστασίας Δασών του Υπουργείου Περιβάλλοντος και Ενέργειας και το οποίο προσαρτάται στην παρούσα.

Το ορειβατικό καταφύγιο έχει ανεγερθεί σε δημόσια δασική έκταση εμβαδού 2.000 τ.μ. Η ανωτέρω έκταση που έχει παραχωρηθεί, δυνάμει του υπ' αριθ. 21492/31.10.1969 οριστικού τίτλου Νομάρχη Φωκίδας (υπ' αριθμ. 20 σχετικό), αποτελεί ιδιοκτησία του Πεζοπορικού Ομίλου Αθηνών.

Το ορειβατικό καταφύγιο είναι δυναμικότητας 18 κλινών. Οι κτιριακές εγκαταστάσεις αυτού συνιστούν κτίσμα δύο ορόφων, συνολικής δομημένης επιφάνειας 120,31 τ.μ., αποτελούμενο από Υπόγειο: 39,07 τ.μ., Ισόγειο: 62,64 τ.μ. και Α όροφο: 18,60 τ.μ.

Η πρόσβαση σ' αυτό γίνεται από δημόσιο δασικό χωματόδρομο από το χωριό Αθανάσιος Διάκος (Άνω Μουσουνίτσα) μέχρι το καταφύγιο και από τα ορειβατικά μονοπάτια ως εξής: α) Αθανάσιος Διάκος - Προφήτης Ηλίας - Σταυρός - Κόρακας, β) Αθανάσιος Διάκος - Λούκι - Κόρακας, γ) Κάτω Μουσουνίτσα - Ασανσέρ - Κόρακας, δ) Ε4 - Αρτοτίνα - Διάσελο Σταυρού - Αθανάσιος Διάκος, ε) Κονιάκος - Λάκες Κονιάκου - Πουρνιά - Ασανσέρ - Κόρακας, στ) Αρτοτίνα - Αρτοτινά Λιβάδια - Πάνω Ψηλό - Σούφλες - Δάφνος.

Η νομιμοποίηση του εν λόγω ορειβατικού καταφυγίου δίνεται με τους κάτωθι όρους και προϋποθέσεις:

• Ο δικαιούχος φέρει την ευθύνη για κάθε πιθανή ζημία σε τρίτους και θα αναλάβει την υποχρέωση λήψης όλων των απαραίτητων μέτρων αντιπυρικής προστασίας της περιβάλλουσας βλάστησης και των εγκαταστάσεων βάσει έγγραφων οδηγιών της Δασικής και Πυροσβεστικής Υπηρεσίας.

• Απαγορεύεται οποιαδήποτε επέμβαση στη γύρω έκταση, πλην των καθορισμένων για την επέμβαση θέσεων.

• Δεν επιτρέπεται περαιτέρω απώλεια της δασικής βλάστησης πέραν της μέχρι σήμερα πραγματοποιημένης. Εάν κάτι τέτοιο απαιτηθεί πρέπει να εγκριθεί από τη δασική υπηρεσία.

• Για κάθε επιπλέον πρόσκαιρη ή μόνιμη κατασκευή που πρόκειται να δημιουργηθεί απαιτείται προηγούμενη έγκριση της δασικής υπηρεσίας για τις εκτάσεις που προστατεύονται από τις διατάξεις της Δασικής Νομοθεσίας.

• Απαγορεύεται η μεταβολή ή διεύρυνση της χρήσης της έκτασης πέραν του συγκεκριμένου σκοπού.

• Θα υπάρξει πρόβλεψη λήψης όλων των απαραίτητων μέτρων προστασίας των εργαζομένων ή των τυχόν επισκεπτών του δασικού χώρου. Απαιτείται επ' αυτού όπως τοποθετηθούν καλαίσθητες πινακίδες προειδοποίησης πιθανών κινδύνων που διατρέχουν οι παραπάνω.

• Η παρούσα απόφαση χορηγείται για όσο διάστημα ισχύει η δραστηριότητα. Σε περίπτωση που δεν εκπληρωθεί ή εκλείψει ή οποτεδήποτε ήθελε μεταβληθεί ο σκοπός για τον οποίο δίνεται η έγκριση αυτή και δεν τηρηθούν οι προαναφερόμενοι όροι, η έκταση θα επανέλθει χωρίς άλλες διατυπώσεις ως δασικού χαρακτήρα έκταση στην εποπτεία της Δασικής Αρχής, για να τη διαχειριστεί κατά τις διατάξεις της Δασικής Νομοθεσίας, και η απόφαση παύει να ισχύει.

• Η παρούσα απόφαση χορηγείται υπέρ του προσώπου που εγκρίθηκε και ισχύει αυστηρά γι' αυτόν. Τυχόν αλλαγή του δικαιούχου που θα απαιτηθεί, θα πραγματοποιηθεί με τροποποίηση της παρούσας μόνο ως προς το πρόσωπο ή τον φορέα, χωρίς αλλαγή των λοιπών όρων της επέμβασης. Η μίσθωση του ορειβατικού καταφυγίου σε τρίτον από το δικαιούχο δε συνιστά αλλαγή του προσώπου στο οποίο απευθύνεται η απόφαση.

• Η νομιμοποίηση αυτή δεν συνεπάγεται μεταβολή του δασικού χαρακτήρα της έκτασης, διαρκεί όσο εκπληρώνεται ο σκοπός για τον οποίο δίνεται.

• Σε περίπτωση που για οποιοδήποτε λόγο παύσει η δραστηριότητα, ο δικαιούχος οφείλει να απομακρύνει τις εγκαταστάσεις που κατασκεύασε εντός της έκτασης

και να αποκαταστήσει το χώρο επέμβασης, σύμφωνα με τις υποδείξεις της δασικής υπηρεσίας. Εάν αυτό δεν τηρηθεί, θα εφαρμοστούν οι κυρώσεις του άρθρου 71 του ν. 998/1979 ως ισχύει, τηρουμένων του λοιπού των προϋποθέσεων της παραγράφου 12 άρθρου 45 νόμου 998/1979 ως ισχύει και η έκταση επανέρχεται στο καθεστώς που ίσχυε πριν από την αλλαγή της χρήσης της.

• Η απόφαση αυτή δεν απαλλάσσει τον δικαιούχο από την εξασφάλιση τυχόν άλλων προβλεπομένων εγκρίσεων ή αδειών.

• Η παρούσα επέχει θέση οικοδομικής άδειας και έγκρισης επέμβασης του άρθρου 45 του ν. 998/1979 ως ισχύει.

• Για την έκδοση της παρούσας, σύμφωνα με το άρθρο 52 παρ. 12 του ν. 4280/2014 (ΦΕΚ Α΄ 159) δεν απαιτούνται, υπαγωγή σε ΠΠΔ και καταβολή ανταλλάγματος χρήσης.


• Η εγκατάσταση στην έκταση θα πραγματοποιηθεί με πρωτόκολλο εγκατάστασης, το οποίο θα συντάξει το Δασαρχείο, ως αρμόδια δασική υπηρεσία της οικείας Αποκεντρωμένης Διοίκησης και αντίγραφο του πρέπει να αποσταλεί στη Δ/νση Προστασίας Δασών του Υπουργείου Περιβάλλοντος και Ενέργειας και στο Υπουργείο Τουρισμού. Οι θέσεις επέμβασης είναι συγκεκριμένες και αυστηρά προσδιορισμένες στο έδαφος διά του πρωτοκόλλου εγκατάστασης που θα συνταχθεί, δύναται δε να τροποποιηθούν μετά από εισήγηση της αρμόδιας δασικής αρχής, αν προκύψουν σοβαρά ζητήματα προστασίας του φυσικού περιβάλλοντος.


• Η παρακολούθηση και εφαρμογή των ανωτέρω, ανατίθεται στο Δασαρχείο ή Δ/νση Δασών Φωκίδας.


• Ο δικαιούχος με την εγκατάστασή του στην έκταση, αποδέχεται πλήρως τους σχετικούς όρους της παρούσας απόφασης, ενώ η μη συμμόρφωσή του στους τεθέντες όρους συνεπάγεται υποχρεωτικά την ανάκλησή της, με τις προκύπτουσες από την Δασική Νομοθεσία συνέπειες.


• Το Δημόσιο δεν φέρει καμία ευθύνη για τυχόν εκνίκηση εκ μέρους τρίτων της έκτασης, επί της οποίας εγκρίθηκε η νομιμοποίηση.

ΕΘΝΙΚΟ ΤΥΠΟΓΡΑΦΕΙΟ
Για τεχνικούς λόγους στο σχεδιάγραμμα, από το ηλεκτρονικό αρχείο, έγινε σμίκρυνση κατά ποσοστό 33%

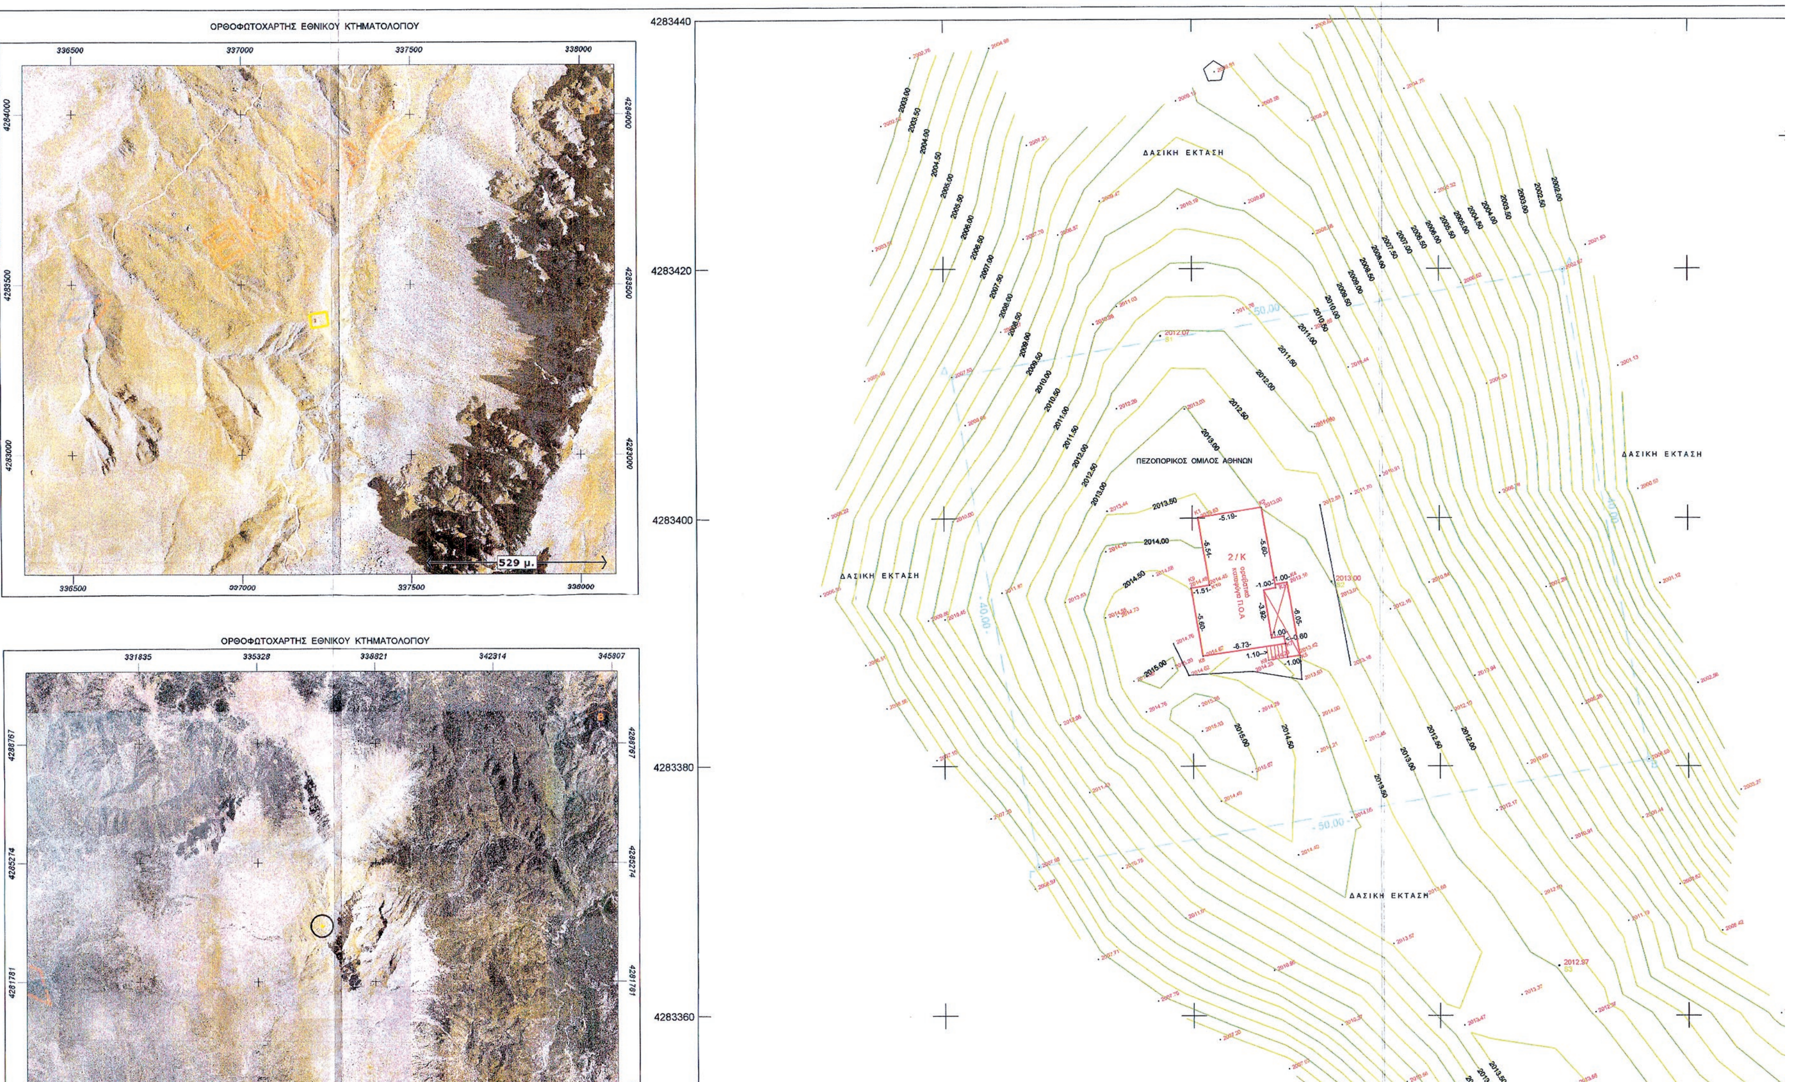

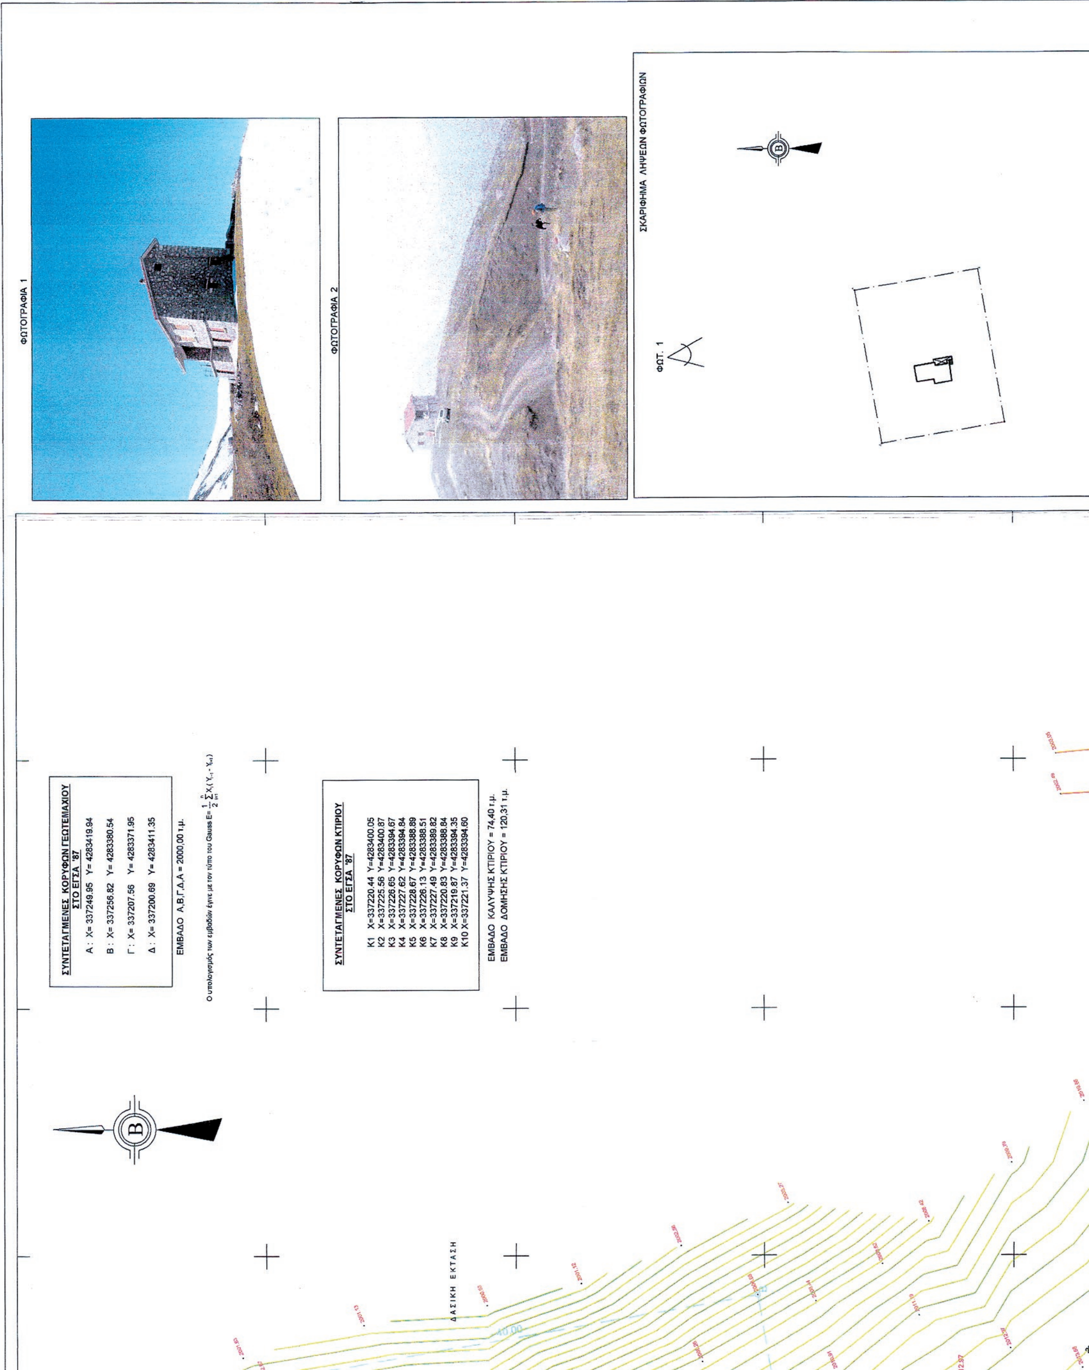
ΦΩΤΟΓΡΑΦΙΑ 1
ΦΩΤΟΓΡΑΦΙΑ 2
ΣΚΑΡΙΦΗΜΑ ΛΗΨΕΩΝ ΦΩΤΟΓΡΑΦΙΩΝ
ΦΩΤ. 1
Β
ΣΥΝΤΕΤΑΓΜΕΝΕΣ ΚΟΡΥΦΩΝ ΓΕΩΤΕΜΑΧΙΟΥ ΣΤΟ ΕΓΣΑ '87
Α : Χ= 337249.95 Υ= 4283419.94
Β : Χ= 337256.82 Υ= 4283380.54
Γ : Χ= 337207.56 Υ= 4283371.95
Δ : Χ= 337200.69 Υ= 4283411.35
ΕΜΒΑΔΟ Α,Β,Γ,Δ,Α = 2000,00 τ.μ.
Ο υπολογισμός των εμβαδών έγινε με τον τύπο του Gauss $E=\frac{1}{2}\sum_{i=1}^{n} X_i(Y_{i-1}-Y_{i+1})$
ΣΥΝΤΕΤΑΓΜΕΝΕΣ ΚΟΡΥΦΩΝ ΚΤΙΡΙΟΥ ΣΤΟ ΕΓΣΑ '87
Κ1 Χ=337220.44 Υ=4283400.05
Κ2 Χ=337225.56 Υ=4283400.87
Κ3 Χ=337226.65 Υ=4283394.67
Κ4 Χ=337227.62 Υ=4283394.84
Κ5 Χ=337228.67 Υ=4283388.89
Κ6 Χ=337226.13 Υ=4283388.51
Κ7 Χ=337227.49 Υ=4283389.82
Κ8 Χ=337220.83 Υ=4283388.84
Κ9 Χ=337219.87 Υ=4283394.35
Κ10 Χ=337221.37 Υ=4283394.60
ΕΜΒΑΔΟ ΚΑΛΥΨΗΣ ΚΤΙΡΙΟΥ = 74,40 τ.μ.
ΕΜΒΑΔΟ ΔΟΜΗΣΗΣ ΚΤΙΡΙΟΥ = 120,31 τ.μ.
Β
ΔΑΣΙΚΗ ΕΚΤΑΣΗ

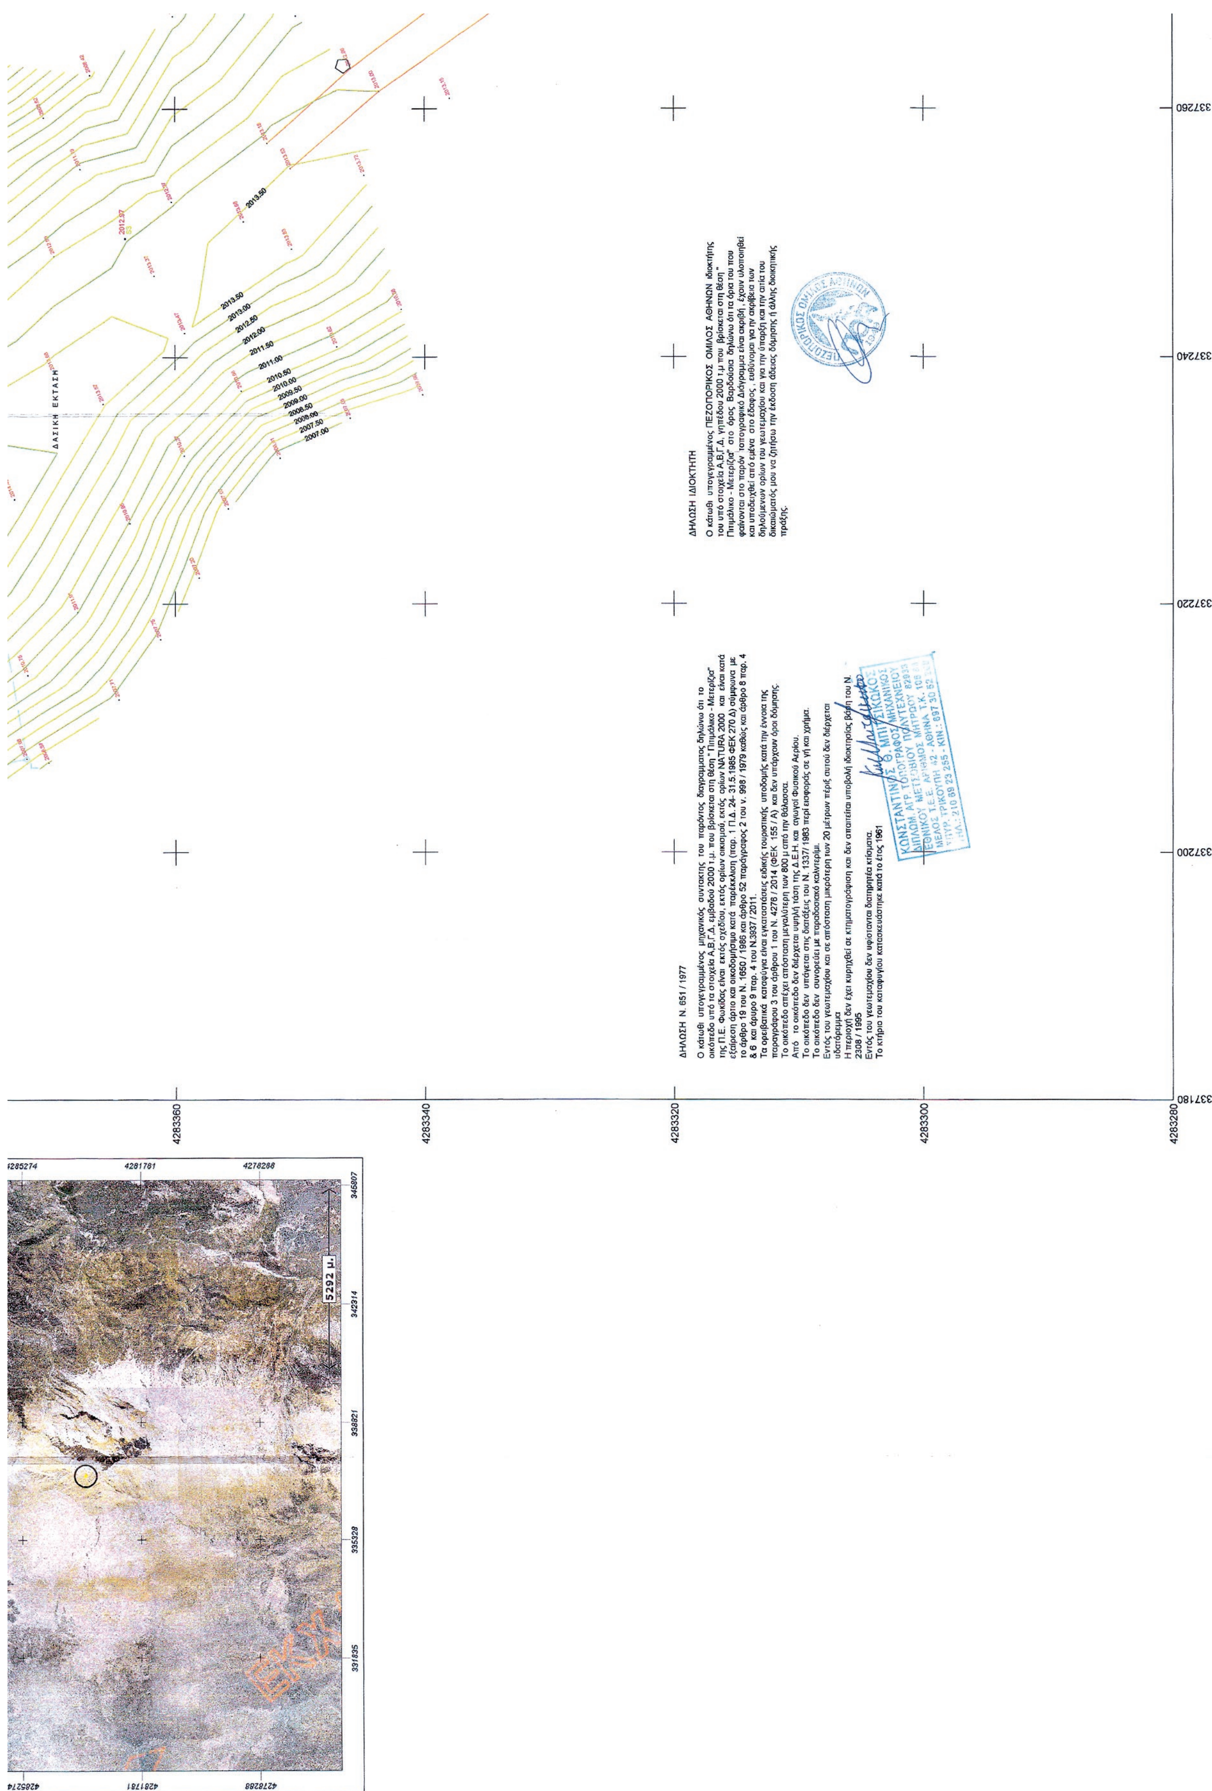
ΔΑΣΙΚΗ ΕΚΤΑΣΗ
5292 μ.
4283360
4283340
4283320
4283300
4283280
337180
337200
337220
337240
337260
331835
335328
338821
342314
345807
4285274
4281781
4278288
ΔΗΛΩΣΗ Ν. 651 / 1977
Ο κάτωθι υπογεγραμμένος μηχανικός συντακτης του παρόντος διαγραμματος δηλώνω ότι το οικόπεδο υπό τα στοιχεία Α,Β,Γ,Δ, εμβαδού 2000 τ.μ. που βρίσκεται στη θέση " Πιτιμάλικο - Μετερίζια" της Π.Ε. Φωκίδας είναι εκτός σχεδίου, εκτός ορίων οικισμού, εκτός ορίων NATURA 2000 και είναι κατά εξαίρεση άρτιο και οικοδομήσιμο κατά παρέκκλιση (παρ. 1 Π.Δ. 24- 31.5.1985 ΦΕΚ 270 Δ) σύμφωνα με το άρθρο 19 του Ν. 1650 / 1986 και άρθρο 52 παράγραφος 2 του ν. 998 / 1979 καθώς και άρθρο 8 παρ. 4 & 6 και άρυρο 9 παρ. 4 του Ν.3937 / 2011.
Τα ορειβατικά καταφύγια είναι εγκαταστάσεις ειδικής τουριστικής υποδομής κατά την έννοια της παραγράφου 3 του άρθρου 1 του Ν. 4276 / 2014 (ΦΕΚ 155 / Α) και δεν υπάρχουν όροι δόμησης.
Το οικόπεδο απέχει απόσταση μεγαλύτερη των 800 μ από την θάλασσα.
Από το οικόπεδο δεν διέρχεται υψηλή τάση της Δ.Ε.Η. και αγωγοί Φυσικού Αερίου.
Το οικόπεδο δεν υπάγεται στις διατάξεις του Ν. 1337/ 1983 περί εισφοράς σε γή και χρήμα.
Το οικόπεδο δεν συνορεύει με παραδοσιακό καλντερίμι.
Εντός του γεωτεμαχίου και σε απόσταση μικρότερη των 20 μέτρων πέριξ αυτού δεν διέρχεται υδατόρεμμα
Η περιοχή δεν έχει κυρηχθεί σε κτηματογράφιση και δεν απαιτείται υποβολή ιδιοκτησίας βάση του Ν. 2308 / 1995
Εντός του γεωτεμαχίου δεν υφίστανται διατηρητέα κτίσματα.
Το κτήριο του καταφυγίου κατασκευάστηκε κατά το έτος 1961
ΚΩΝΣΤΑΝΤΙΝΟΣ Θ. ΜΠΙΤΣΙΚΩΚΟΣ
ΔΙΠΛΩΜ. ΑΓΡ. ΤΟΠΟΓΡΑΦΟΣ ΜΗΧΑΝΙΚΟΣ
ΕΘΝΙΚΟΥ ΜΕΤΣΟΒΙΟΥ ΠΟΛΥΤΕΧΝΕΙΟΥ
ΜΕΛΟΣ Τ.Ε.Ε. ΑΡΙΘΜΟΣ ΜΗΤΡΩΟΥ 82933
ΥΠΥΡ. ΤΡΙΚΟΥΠΗ 42 - ΑΘΗΝΑ Τ.Κ. 106
ΤΗΛ.: 210 69 23 255 - ΚΙΝ.: 697 30 52
ΔΗΛΩΣΗ ΙΔΙΟΚΤΗΤΗ
Ο κάτωθι υπογεγραμμένος ΠΕΖΟΠΟΡΙΚΟΣ ΟΜΙΛΟΣ ΑΘΗΝΩΝ ιδιοκτήτης του υπό στοιχεία Α,Β,Γ,Δ, γηπέδου 2000 τ.μ που βρίσκεται στη θέση " Πιτιμάλικο - Μετερίζια" στο όρος Βαρδούσια δηλώνω ότι τα όρια του που φαίνονται στο παρόν τοπογραφικό Διάγραμμα είναι ακριβή , έχουν υλοποιηθεί και υποδειχθεί από εμένα στο έδαφος , ευθύνομαι για ην ακρίβεια των δηλούμενων ορίων του γεωτεμαχίου και για την ύπαρξη και την αιτία του δικαιώματός μου να ζητήσω την έκδοση άδειας δόμησης ή άλλης διοικητικής πράξης.
ΠΕΖΟΠΟΡΙΚΟΣ ΟΜΙΛΟΣ ΑΘΗΝΩΝ

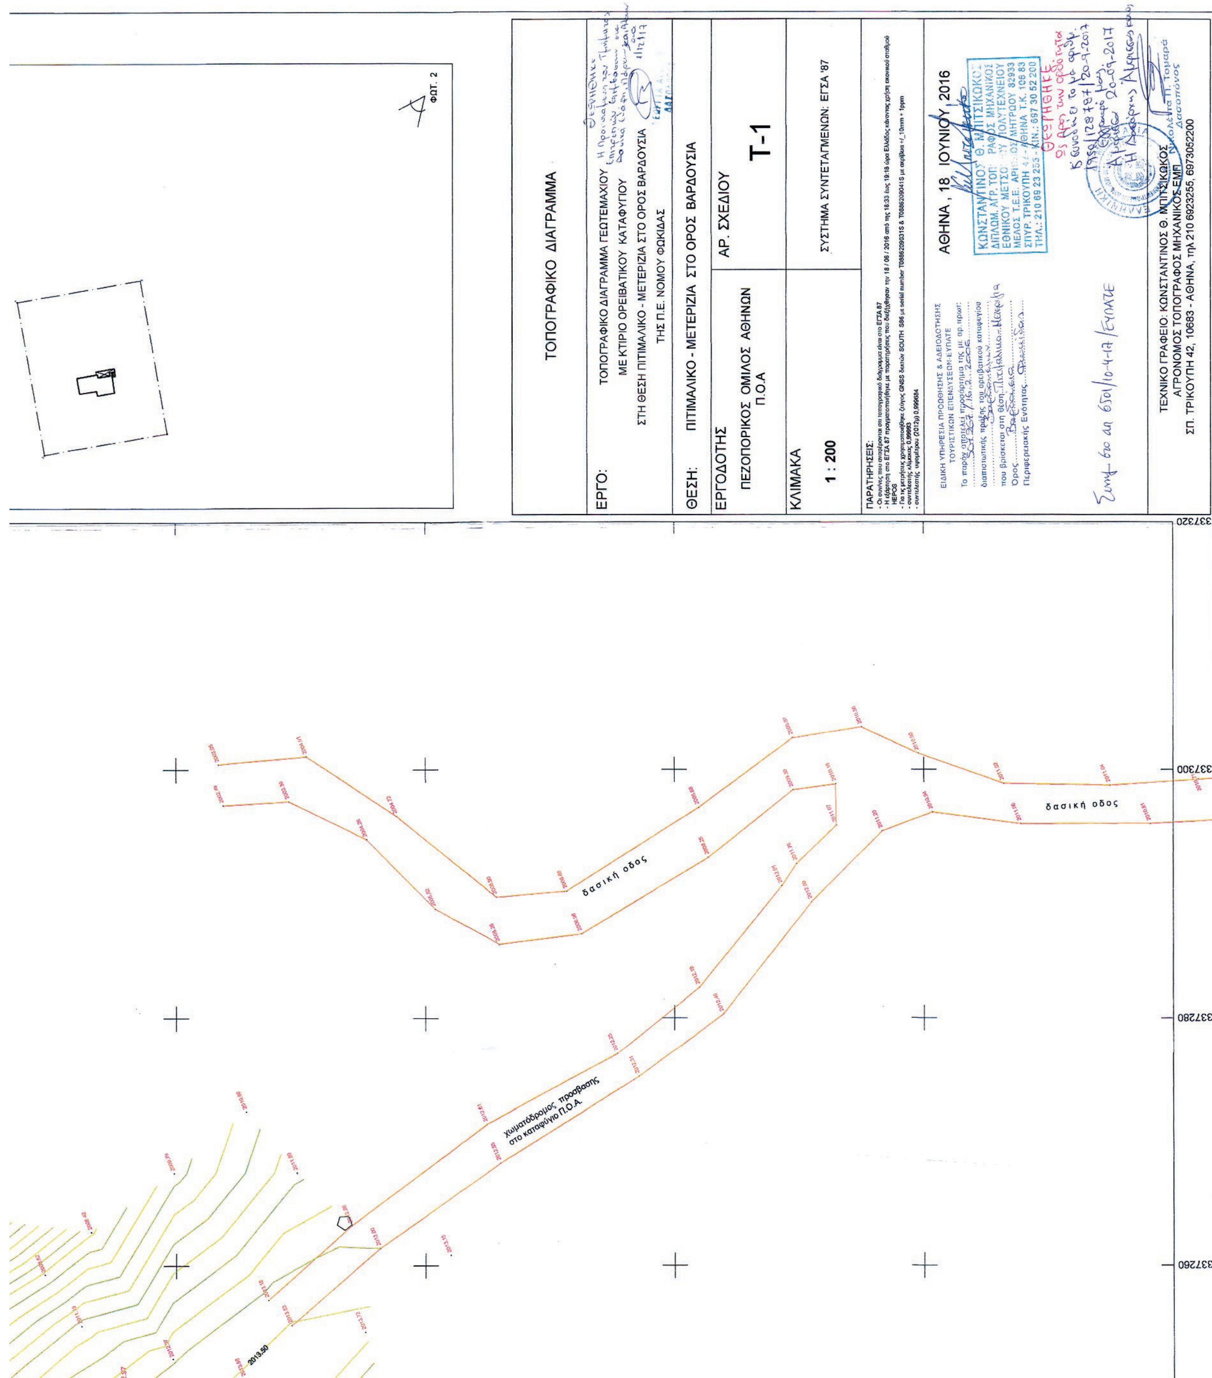

Η απόφαση αυτή να δημοσιευθεί στην Εφημερίδα της Κυβερνήσεως.

Αθήνα, 14 Μαρτίου 2018

Οι Υπουργοί

Αναπληρωτής Υπουργός Περιβάλλοντος και Ενέργειας	Τουρισμού
ΣΩΚΡΑΤΗΣ ΦΑΜΕΛΛΟΣ	**ΕΛΕΝΑ ΚΟΥΝΤΟΥΡΑ**



ΕΘΝΙΚΟ ΤΥΠΟΓΡΑΦΕΙΟ

Το Εθνικό Τυπογραφείο αποτελεί δημόσια υπηρεσία υπαγόμενη στο Υπουργείο Διοικητικής Ανασυγκρότησης και έχει την ευθύνη τόσο για τη σύνταξη, διαχείριση, εκτύπωση και κυκλοφορία των Φύλλων της Εφημερίδας της Κυβερνήσεως (ΦΕΚ), όσο και για την κάλυψη των εκτυπωτικών αναγκών του δημοσίου (ν. 3469/2006, ΦΕΚ Α΄ 131).

1. ΦΥΛΛΟ ΤΗΣ ΕΦΗΜΕΡΙΔΑΣ ΤΗΣ ΚΥΒΕΡΝΗΣΕΩΣ (ΦΕΚ)

- Τα **ΦΕΚ σε ηλεκτρονική μορφή** διατίθενται δωρεάν στο **www.et.gr**, την επίσημη ιστοσελίδα του Εθνικού Τυπογραφείου. Όσα ΦΕΚ δεν έχουν ψηφιοποιηθεί και καταχωριστεί στην ανωτέρω ιστοσελίδα αποστέλλονται επίσης δωρεάν με την υποβολή αίτησης, για την οποία αρκεί η συμπλήρωση των αναγκαίων στοιχείων σε ειδική φόρμα.
- Τα **ΦΕΚ σε έντυπη μορφή** διατίθενται σε μεμονωμένα φύλλα είτε απευθείας από το Τμήμα Πωλήσεων, είτε ταχυδρομικά με την αποστολή αιτήματος παραγγελίας μέσω των ΚΕΠ, είτε με ετήσια συνδρομή μέσω του Τμήματος Συνδρομητών. Το κόστος ενός ασπρόμαυρου ΦΕΚ από 1 έως 16 σελίδες είναι 1,00 €, αλλά για κάθε επιπλέον οκτασέλιδο (ή μέρος αυτού) προσαυξάνεται κατά 0,20 €. Το κόστος ενός έγχρωμου ΦΕΚ από 1 έως 16 σελίδες είναι 1,50 €, αλλά για κάθε επιπλέον οκτασέλιδο (ή μέρος αυτού) προσαυξάνεται κατά 0,30 €. Το τεύχος Α.Σ.Ε.Π. διατίθεται δωρεάν.

- **Τρόποι αποστολής κειμένων προς δημοσίευση:**

Α. Τα κείμενα προς δημοσίευση στο ΦΕΚ, από τις υπηρεσίες και τους φορείς του δημοσίου, αποστέλλονται ηλεκτρονικά στη διεύθυνση **webmaster.et@et.gr** με χρήση προηγμένης ψηφιακής υπογραφής και χρονοσήμανσης.

Β. Κατ’ εξαίρεση, όσοι πολίτες δεν διαθέτουν προηγμένη ψηφιακή υπογραφή μπορούν είτε να αποστέλλουν ταχυδρομικά, είτε να καταθέτουν με εκπρόσωπό τους κείμενα προς δημοσίευση εκτυπωμένα σε χαρτί στο Τμήμα Παραλαβής Δημοσιευτέας Ύλης.

- **Πληροφορίες, σχετικά με την αποστολή/κατάθεση εγγράφων προς δημοσίευση, με την πώληση των τευχών και με τους ισχύοντες τιμοκαταλόγους για όλες τις υπηρεσίες μας, περιλαμβάνονται στην ιστοσελίδα μας. Η ενδεδειγμένη διαδρομή είναι: www.et.gr/ Φ.Ε.Κ./ Δημοσίευση Κειμένων** ή **Τεύχη** ή **Διάθεση ΦΕΚ** ή **Πώληση** ή **Συνδρομητές. Επίσης μέσω της ιστοσελίδας μας δίδονται πληροφορίες σχετικά με την πορεία δημοσίευσης των εγγράφων, με βάση τον Κωδικό Αριθμό Δημοσιεύματος (ΚΑΔ).** Πρόκειται για τον αριθμό που εκδίδει το Εθνικό Τυπογραφείο για όλα τα κείμενα που πληρούν τις προϋποθέσεις δημοσίευσης.

2. ΕΚΤΥΠΩΤΙΚΕΣ ΑΝΑΓΚΕΣ ΤΟΥ ΔΗΜΟΣΙΟΥ

Το Εθνικό Τυπογραφείο ανταποκρινόμενο σε αιτήματα υπηρεσιών και φορέων του δημοσίου αναλαμβάνει να σχεδιάσει και να εκτυπώσει κάρτες, βιβλία, αφίσες, μπλοκ, μηχανογραφικά έντυπα, φακέλους για κάθε χρήση, κ.ά. Επίσης σχεδιάζει και κατασκευάζει σφραγίδες.

ΕΠΙΚΟΙΝΩΝΙΑ ΜΕ ΤΟ ΕΘΝΙΚΟ ΤΥΠΟΓΡΑΦΕΙΟ

Ταχυδρομική Διεύθυνση: Καποδιστρίου 34, τ.κ. 10432, Αθήνα	Ιστοσελίδα: **www.et.gr**
ΤΗΛΕΦΩΝΙΚΟ ΚΕΝΤΡΟ: 210 5279000 - fax: 210 5279054	Πληροφορίες σχετικά με την λειτουργία της ιστοσελίδας: **helpdesk.et@et.gr**
ΤΜΗΜΑΤΑ ΕΞΥΠΗΡΕΤΗΣΗΣ ΚΟΙΝΟΥ **Πωλήσεων:** (Ισόγειο, τηλ. 210 5279178 - 180) **Συνδρομητών:** (Ημιόροφος, τηλ. 210 5279136) **Πληροφοριών:** (Ισόγειο, Γρ. 3 και τηλεφ. κέντρο 210 5279000) **Παραλαβής Δημ. Ύλης:** (Ισόγειο, τηλ. 210 5279167, 210 5279139)	Αποστολή ψηφιακά υπογεγραμμένων εγγράφων προς δημοσίευση στο ΦΕΚ: **webmaster.et@et.gr**
Ωράριο για το κοινό: Δευτέρα ως Παρασκευή: 8:00 - 13:30	Πληροφορίες για γενικό πρωτόκολλο και αλληλογραφία: **grammateia@et.gr**

